


1:100

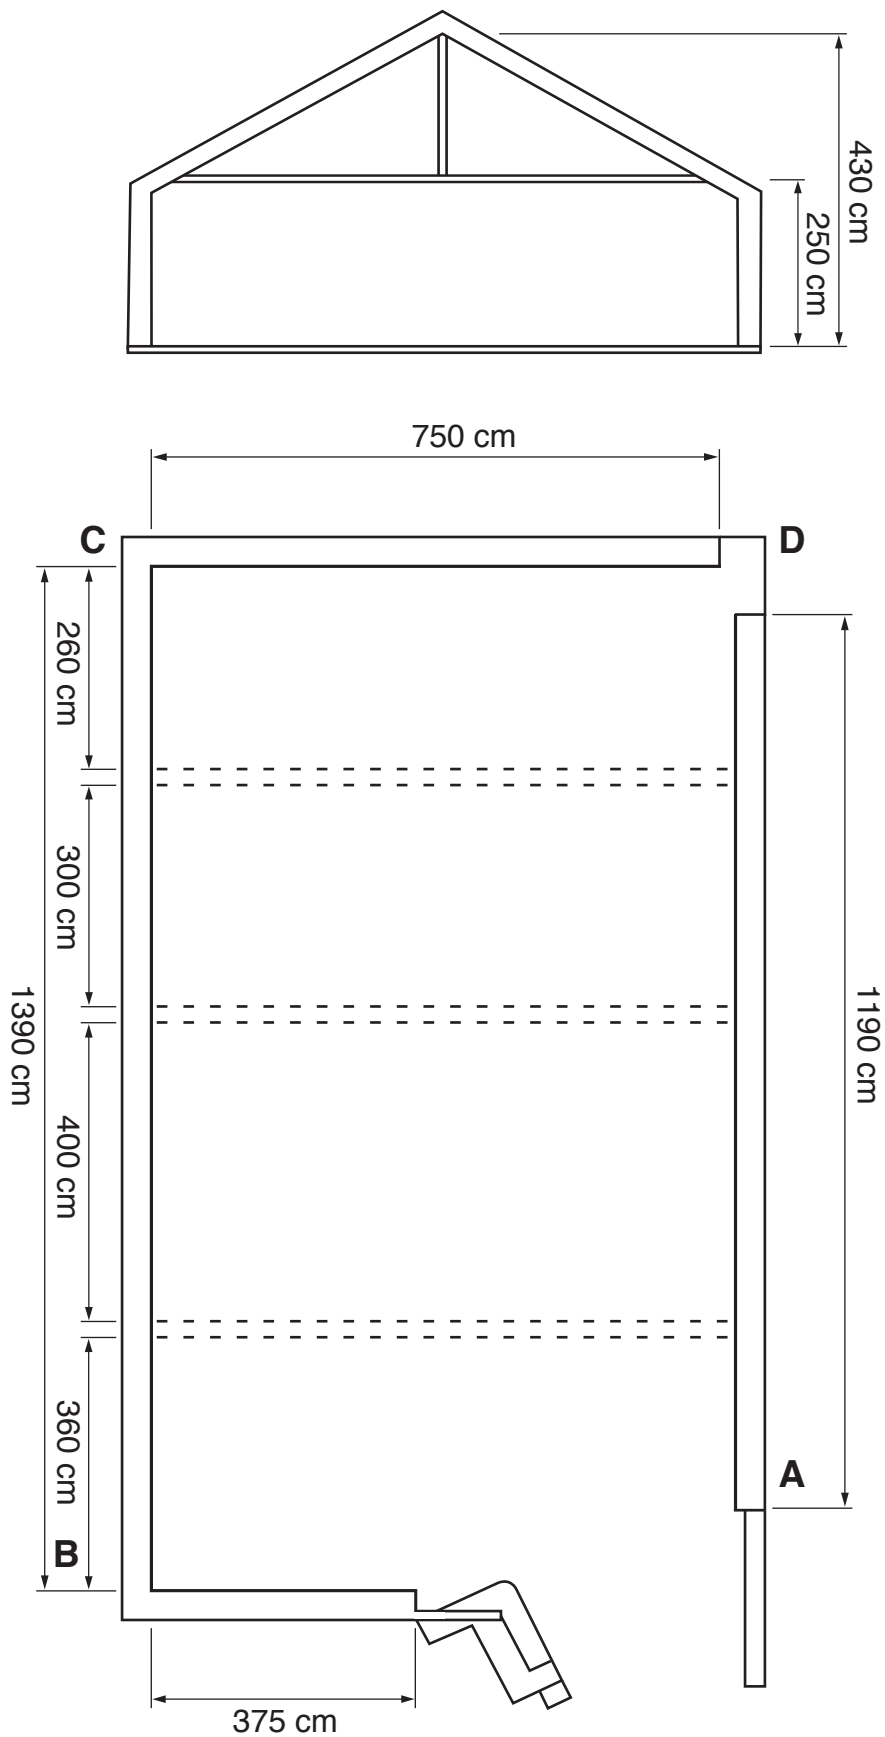

Høydene er tatt fra gulv og opp til tak i hjørnene.

høyde **A** = 235 cm

høyde **B** = 240 cm

høyde **C** = 232 cm

høyde **D** = 228 cm